

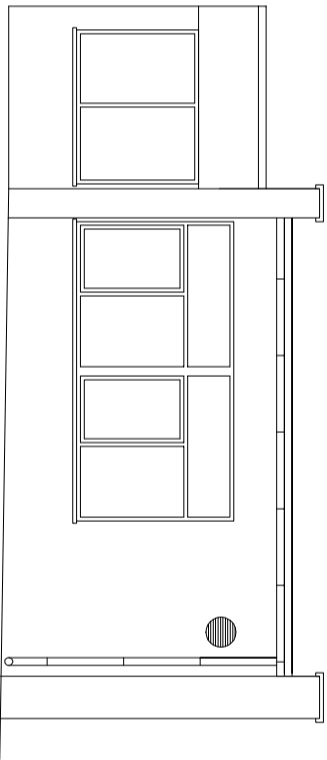



ELEWACJA 4
stan istniejący

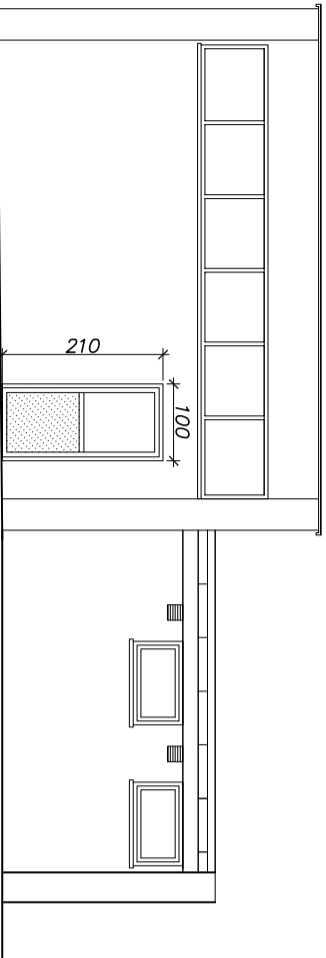


ELEWACJA 5
stan istniejący

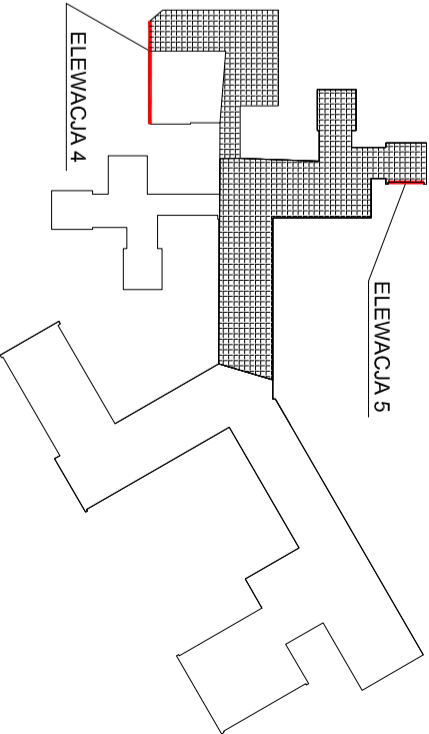

ELEWACJA 4
NADPROŻE NOWOPROJEKTOWANE
stan projektowany

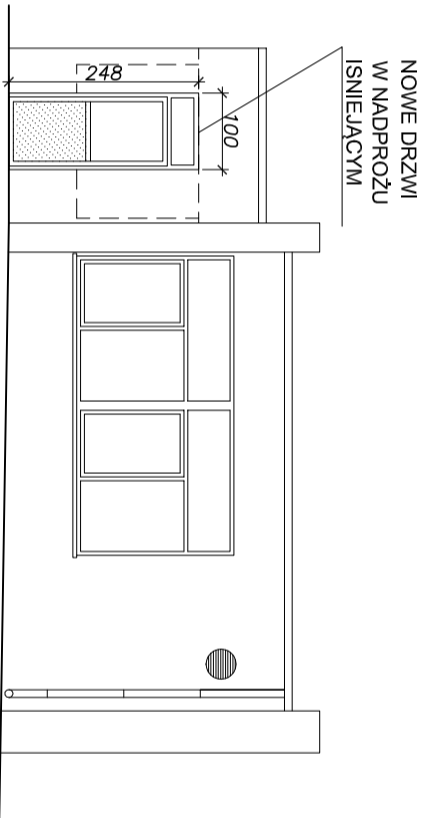

ELEWACJA 5
stan projektowany

		jednostka projektowa		główny projektant: mgr inż. arch. Piotr Lewandowski Nr uprawnień: PO/KK/141/2006	
inwestor:		sprojekdujący: mgr inż. arch. Agnieszka Lewandowska Nr uprawnień: PO/KK/140/2006		tytuł rysunku:	
nazwa i adres obiektu budowlanego: PRZEBUDOWA BUDYNKU OŚWIATY ADAPTACJA, PRZEBUDOWA SAL DLA DZIECI Z NIEPEŁNOSPRAWNOŚCIAMI Tczew, ul. Grunwaldzka 1, dz. nr 22, obręb 10		ZESPÓŁ PLACÓWEK SPECJALNYCH 83-110 Tczew, ul. Grunwaldzka 1		ELEWACJE nr 4 i 5 STAN ISTNIEJĄCY - PROJEKT	
nr rysunku:		etap projektowania:		5	bronzo: ARCHITEKTURA
BUDOWLANY		data oprac.:		GRUDZIEŃ 2016	skala: 1:100